


شرکت تعاونی مسکن کل کارکنان جامعه المصطفیٰ العالمیه



keyplan

پلان طبقه اول

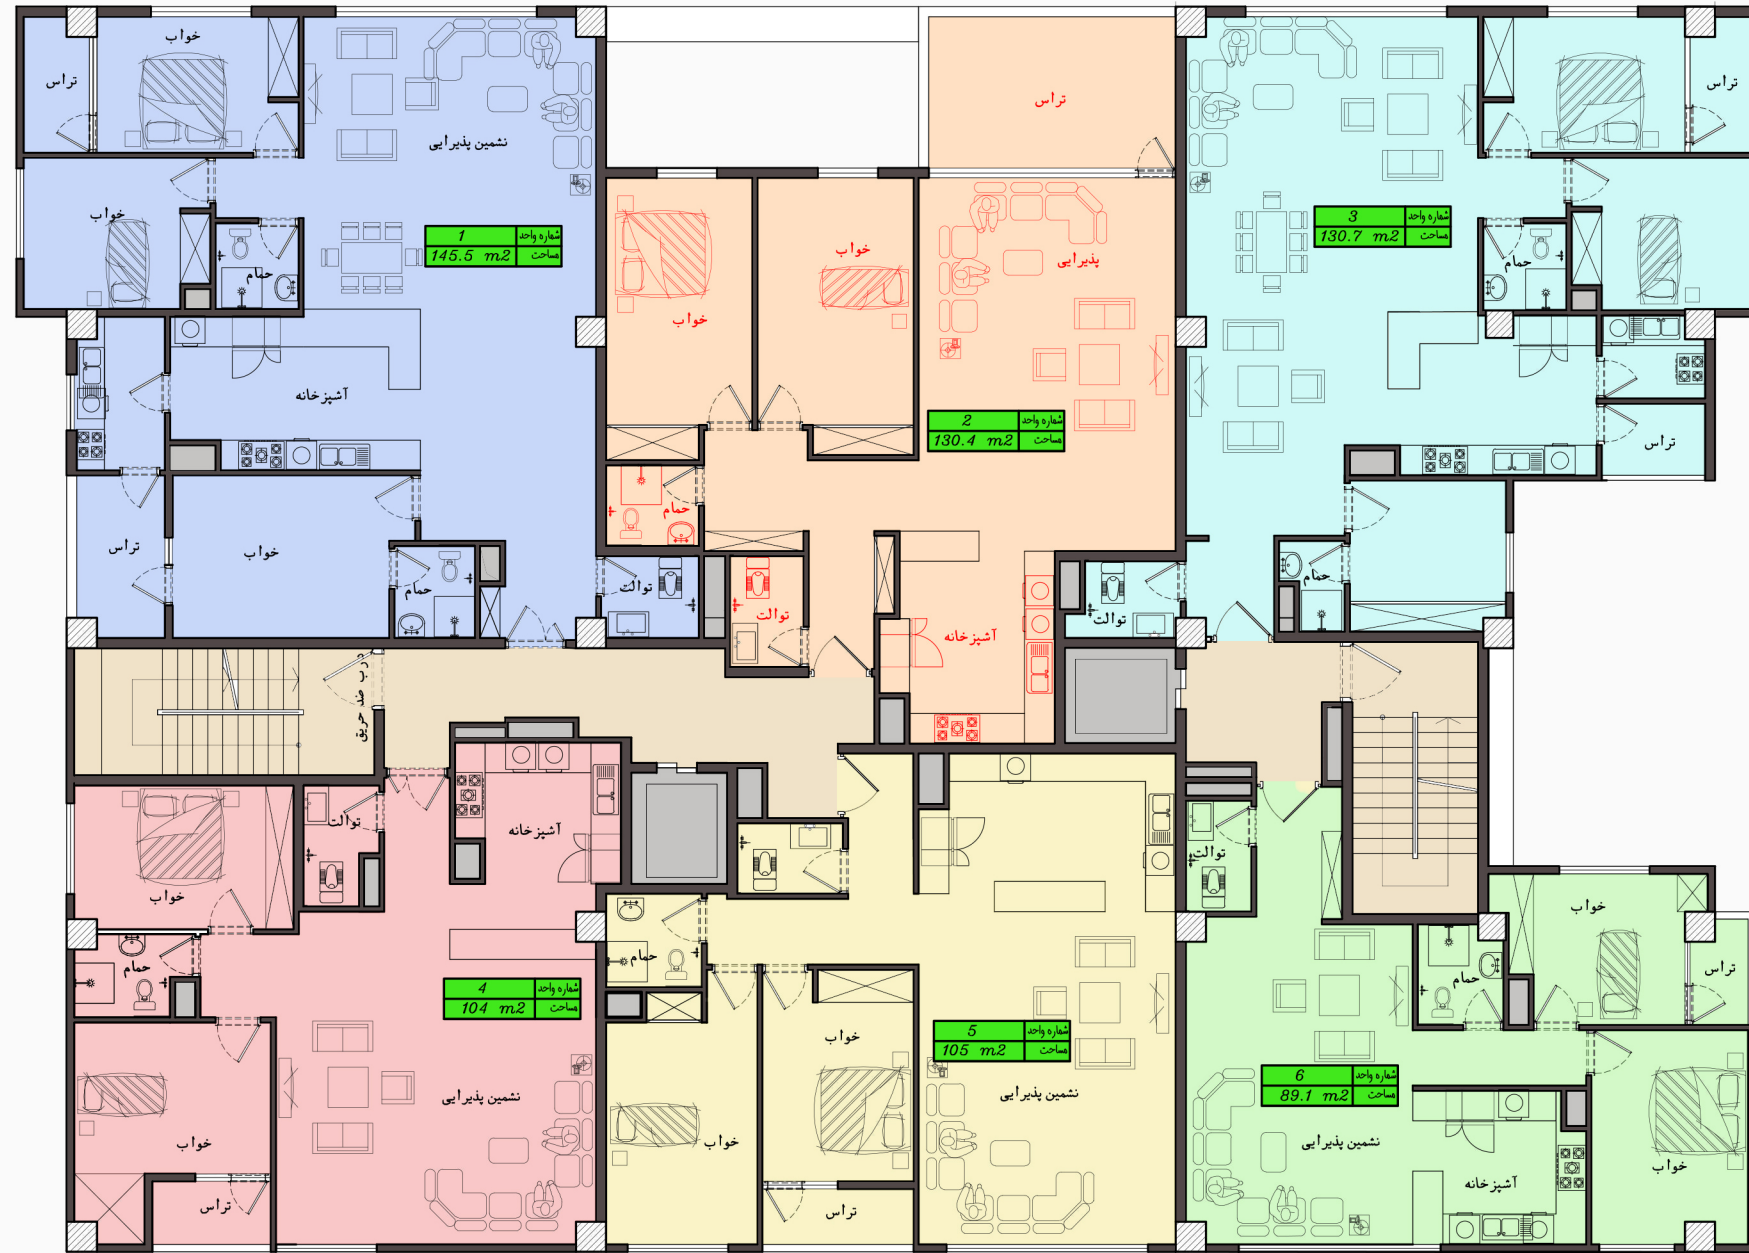