


شرکت تعاونی مسکن کل کارکنان جامعه المصطفیٰ العالمیه



3

پلان طبقه دوم تا چهارم

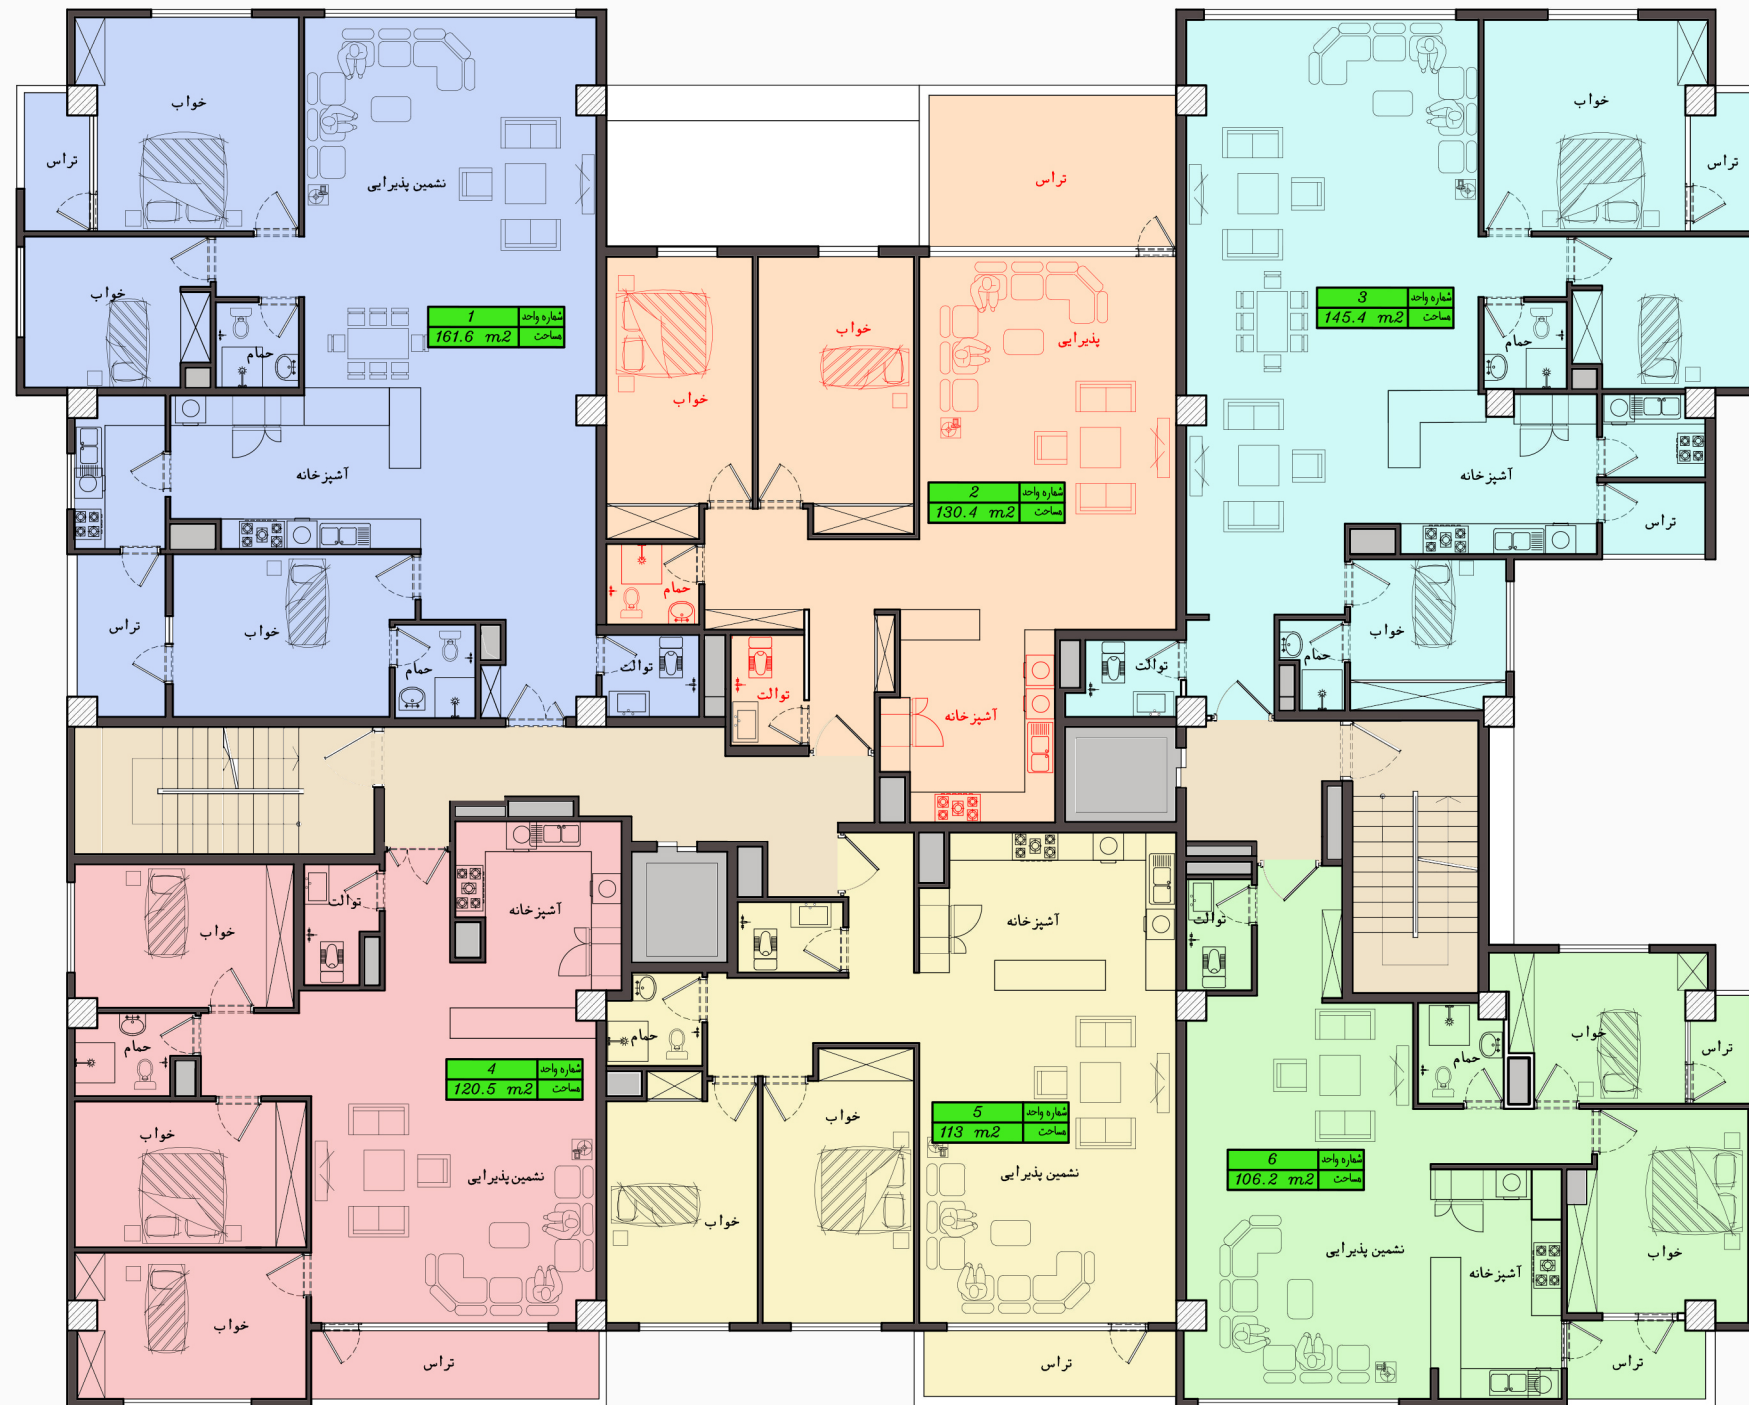