



# شرکت تعاونی مسکن کل کارکنان جامعه المصطفیٰ العالمیه

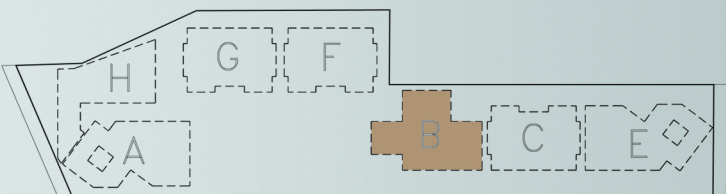

نمایش ۳

پلان تپ طبقات ۱۰ و ۱۶

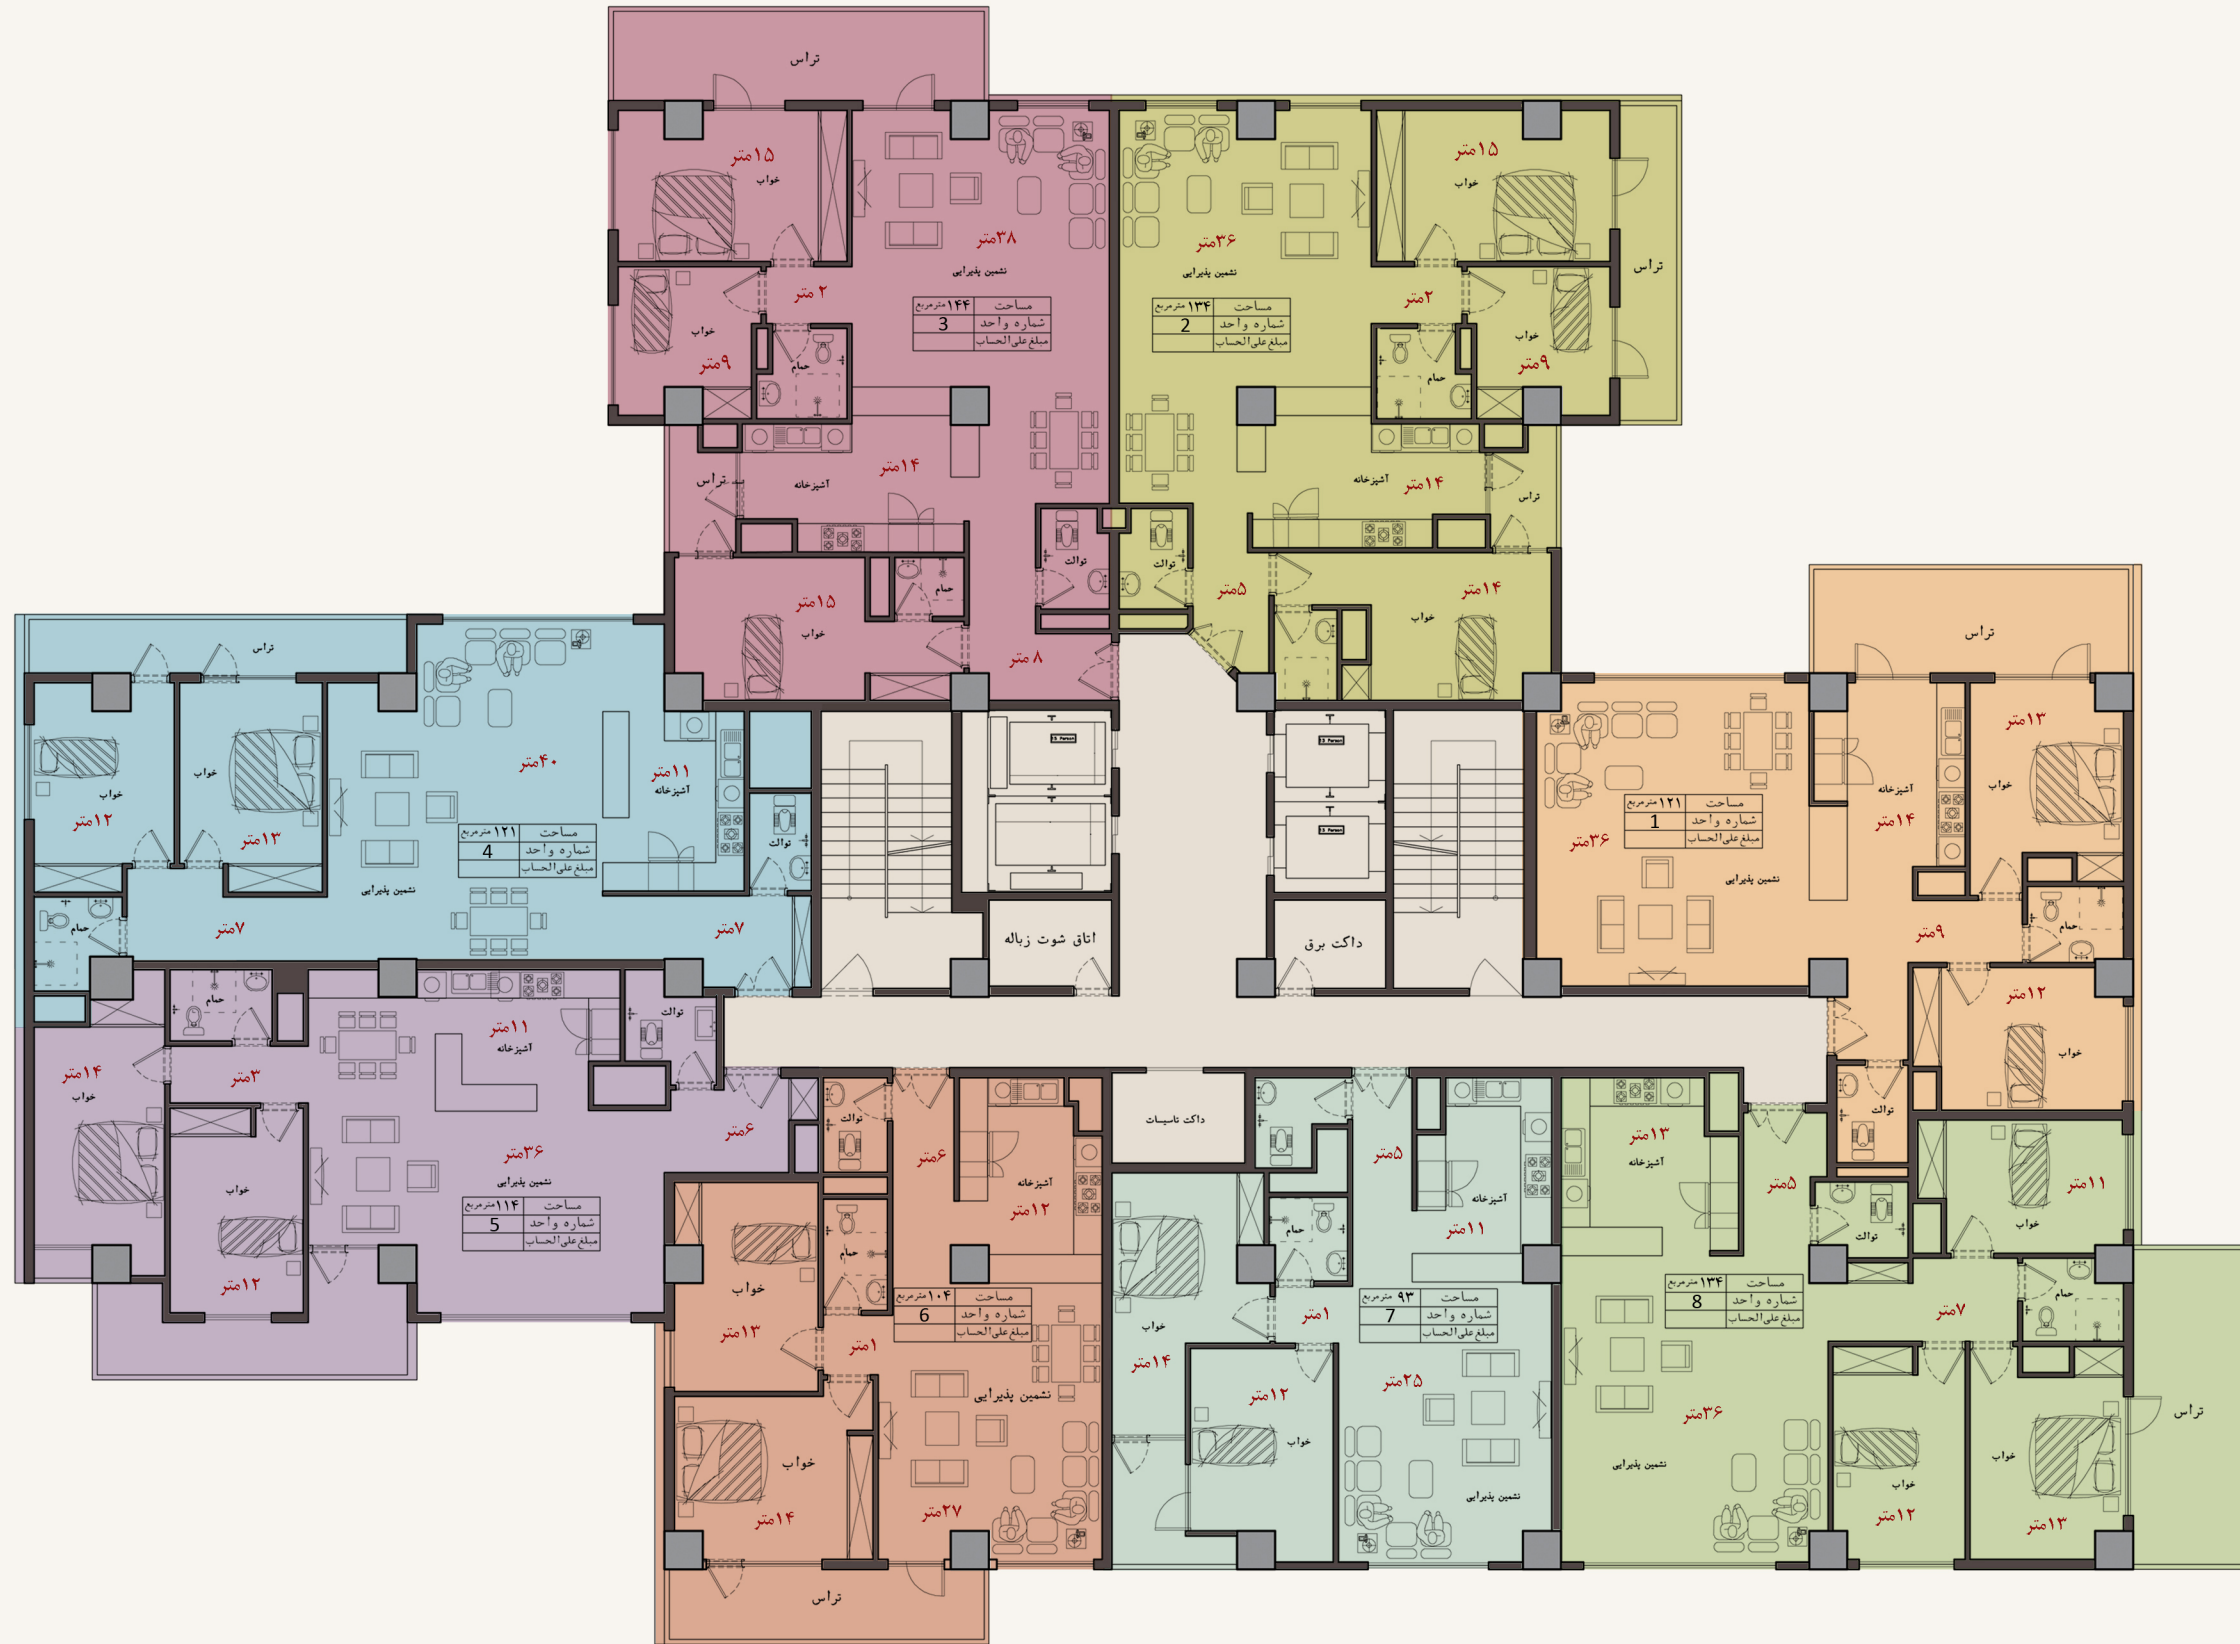