



شرکت تعاونی مسکن کل کارکنان جامعه المصطفی العالمیه

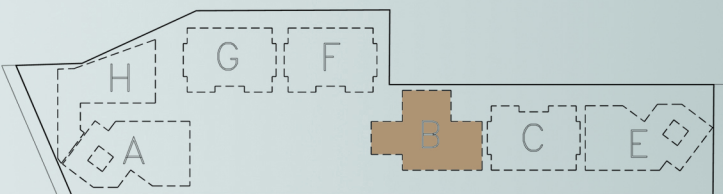

نمایش ۳

پلان طبقه ۳

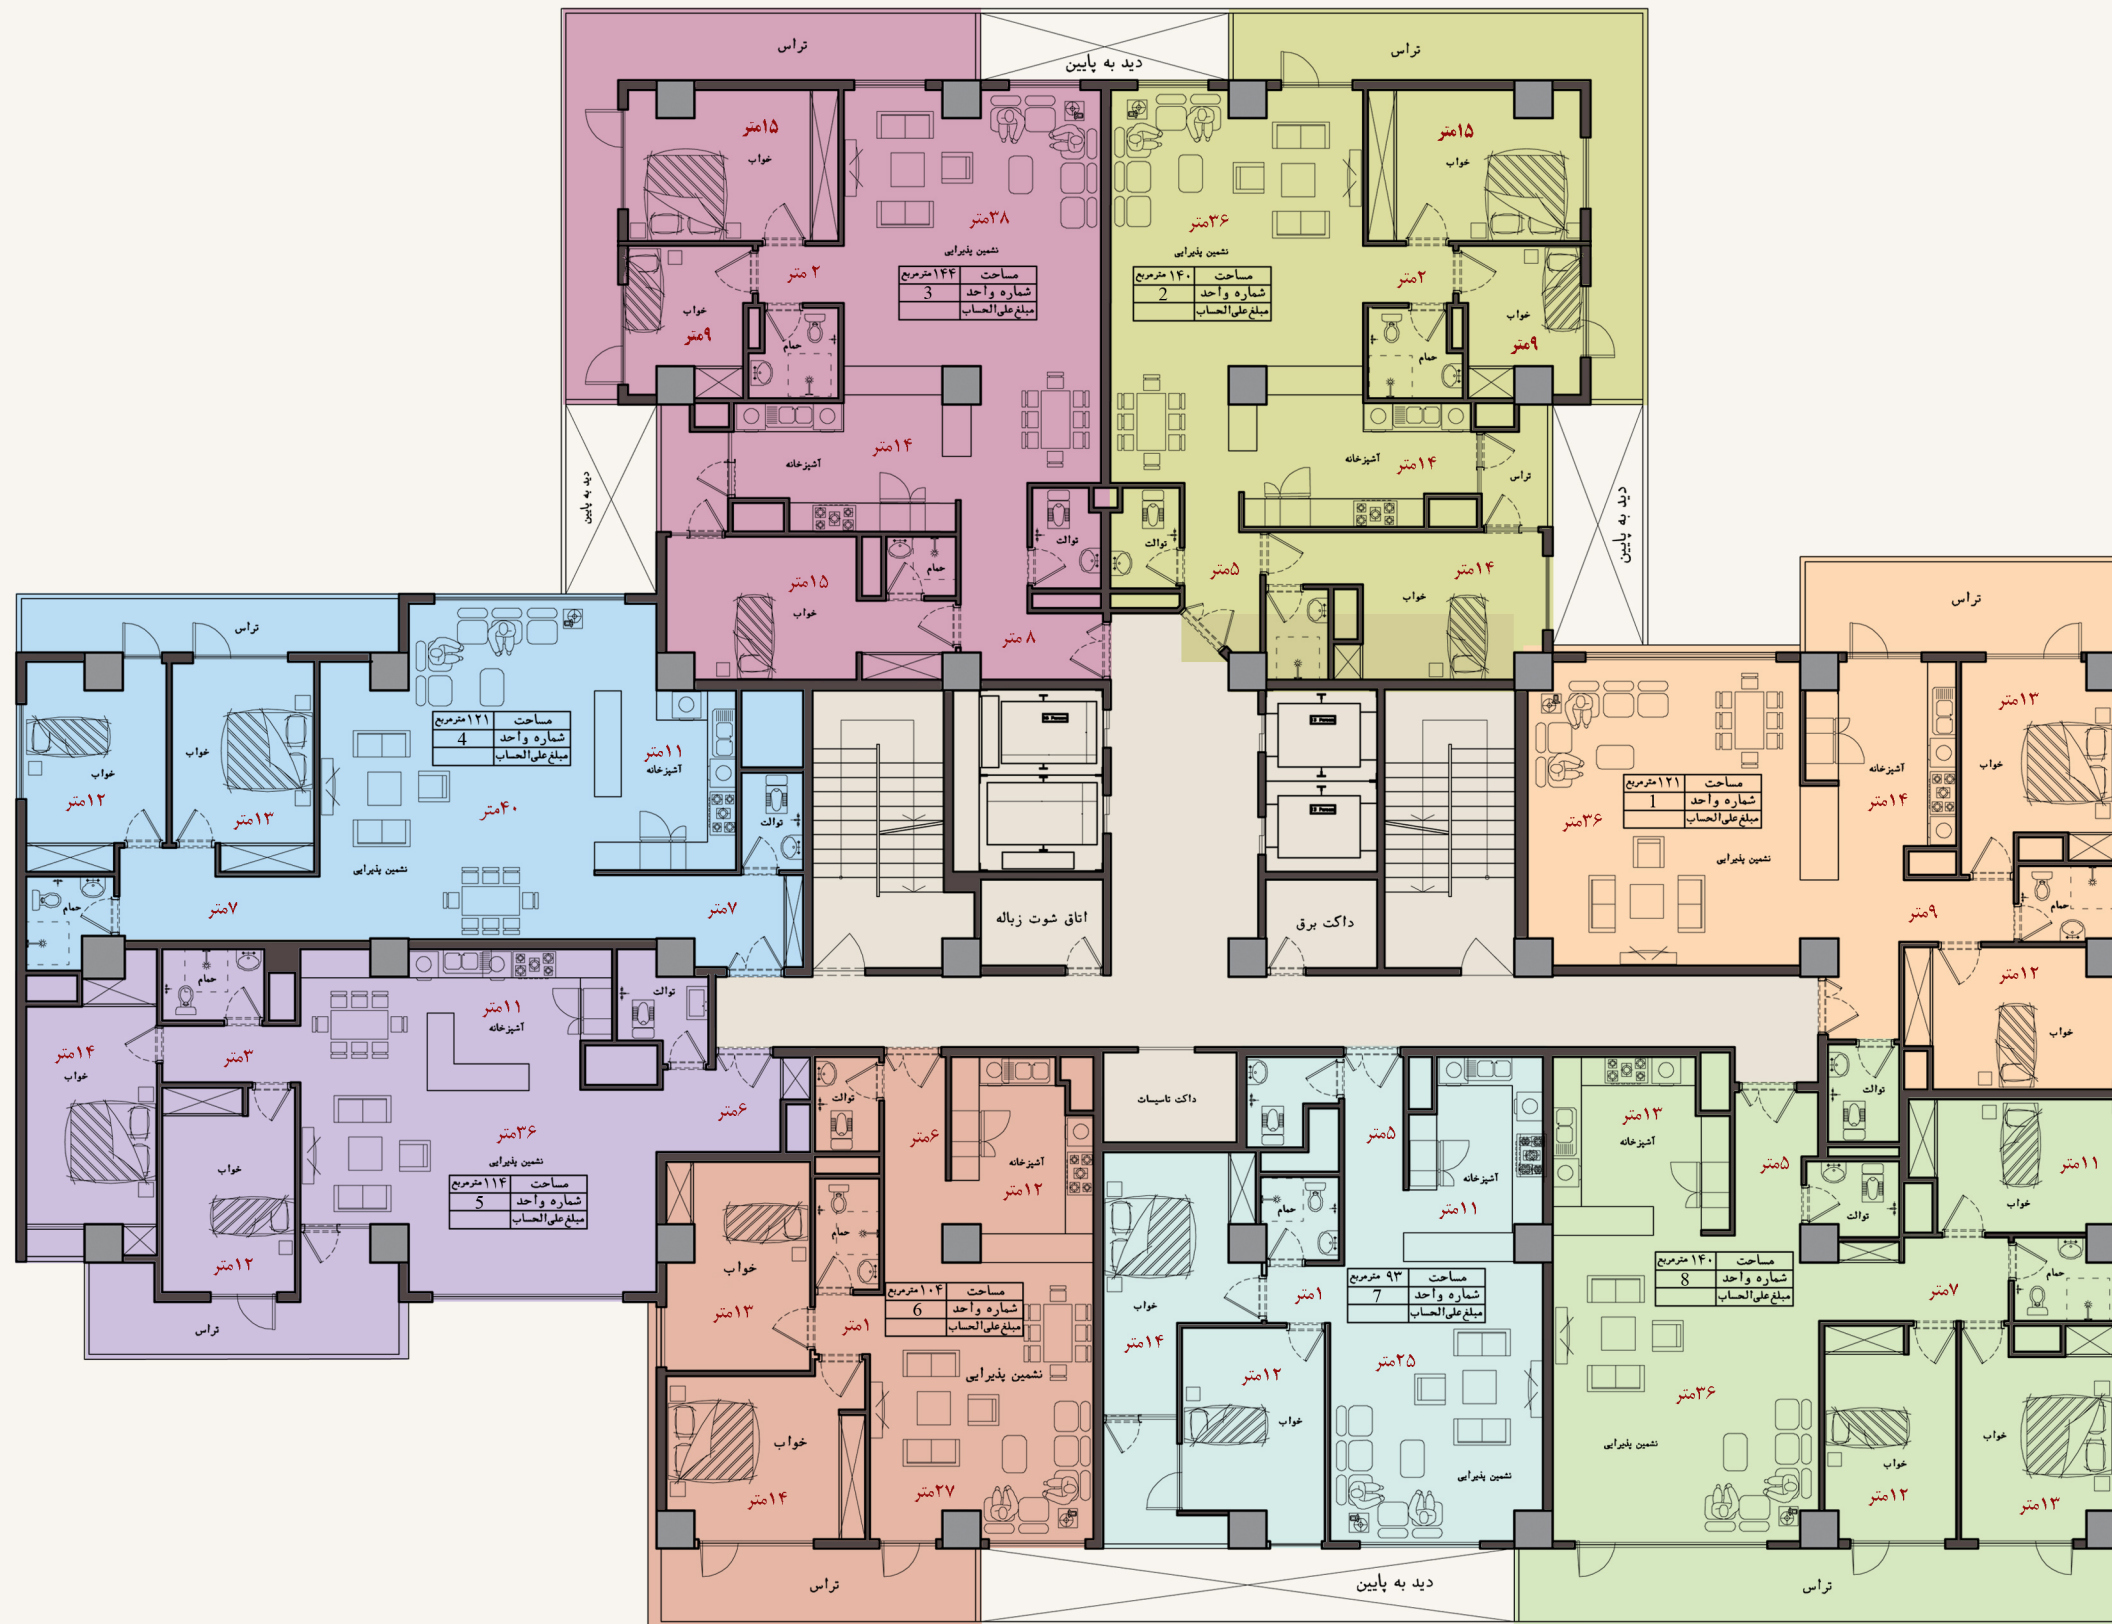