


شرکت تعاونی مسکن کل کارکنان جامعه المصطفی العالمیه



نمایش ۳

پلان تپ طبقات ۶ و ۱۲

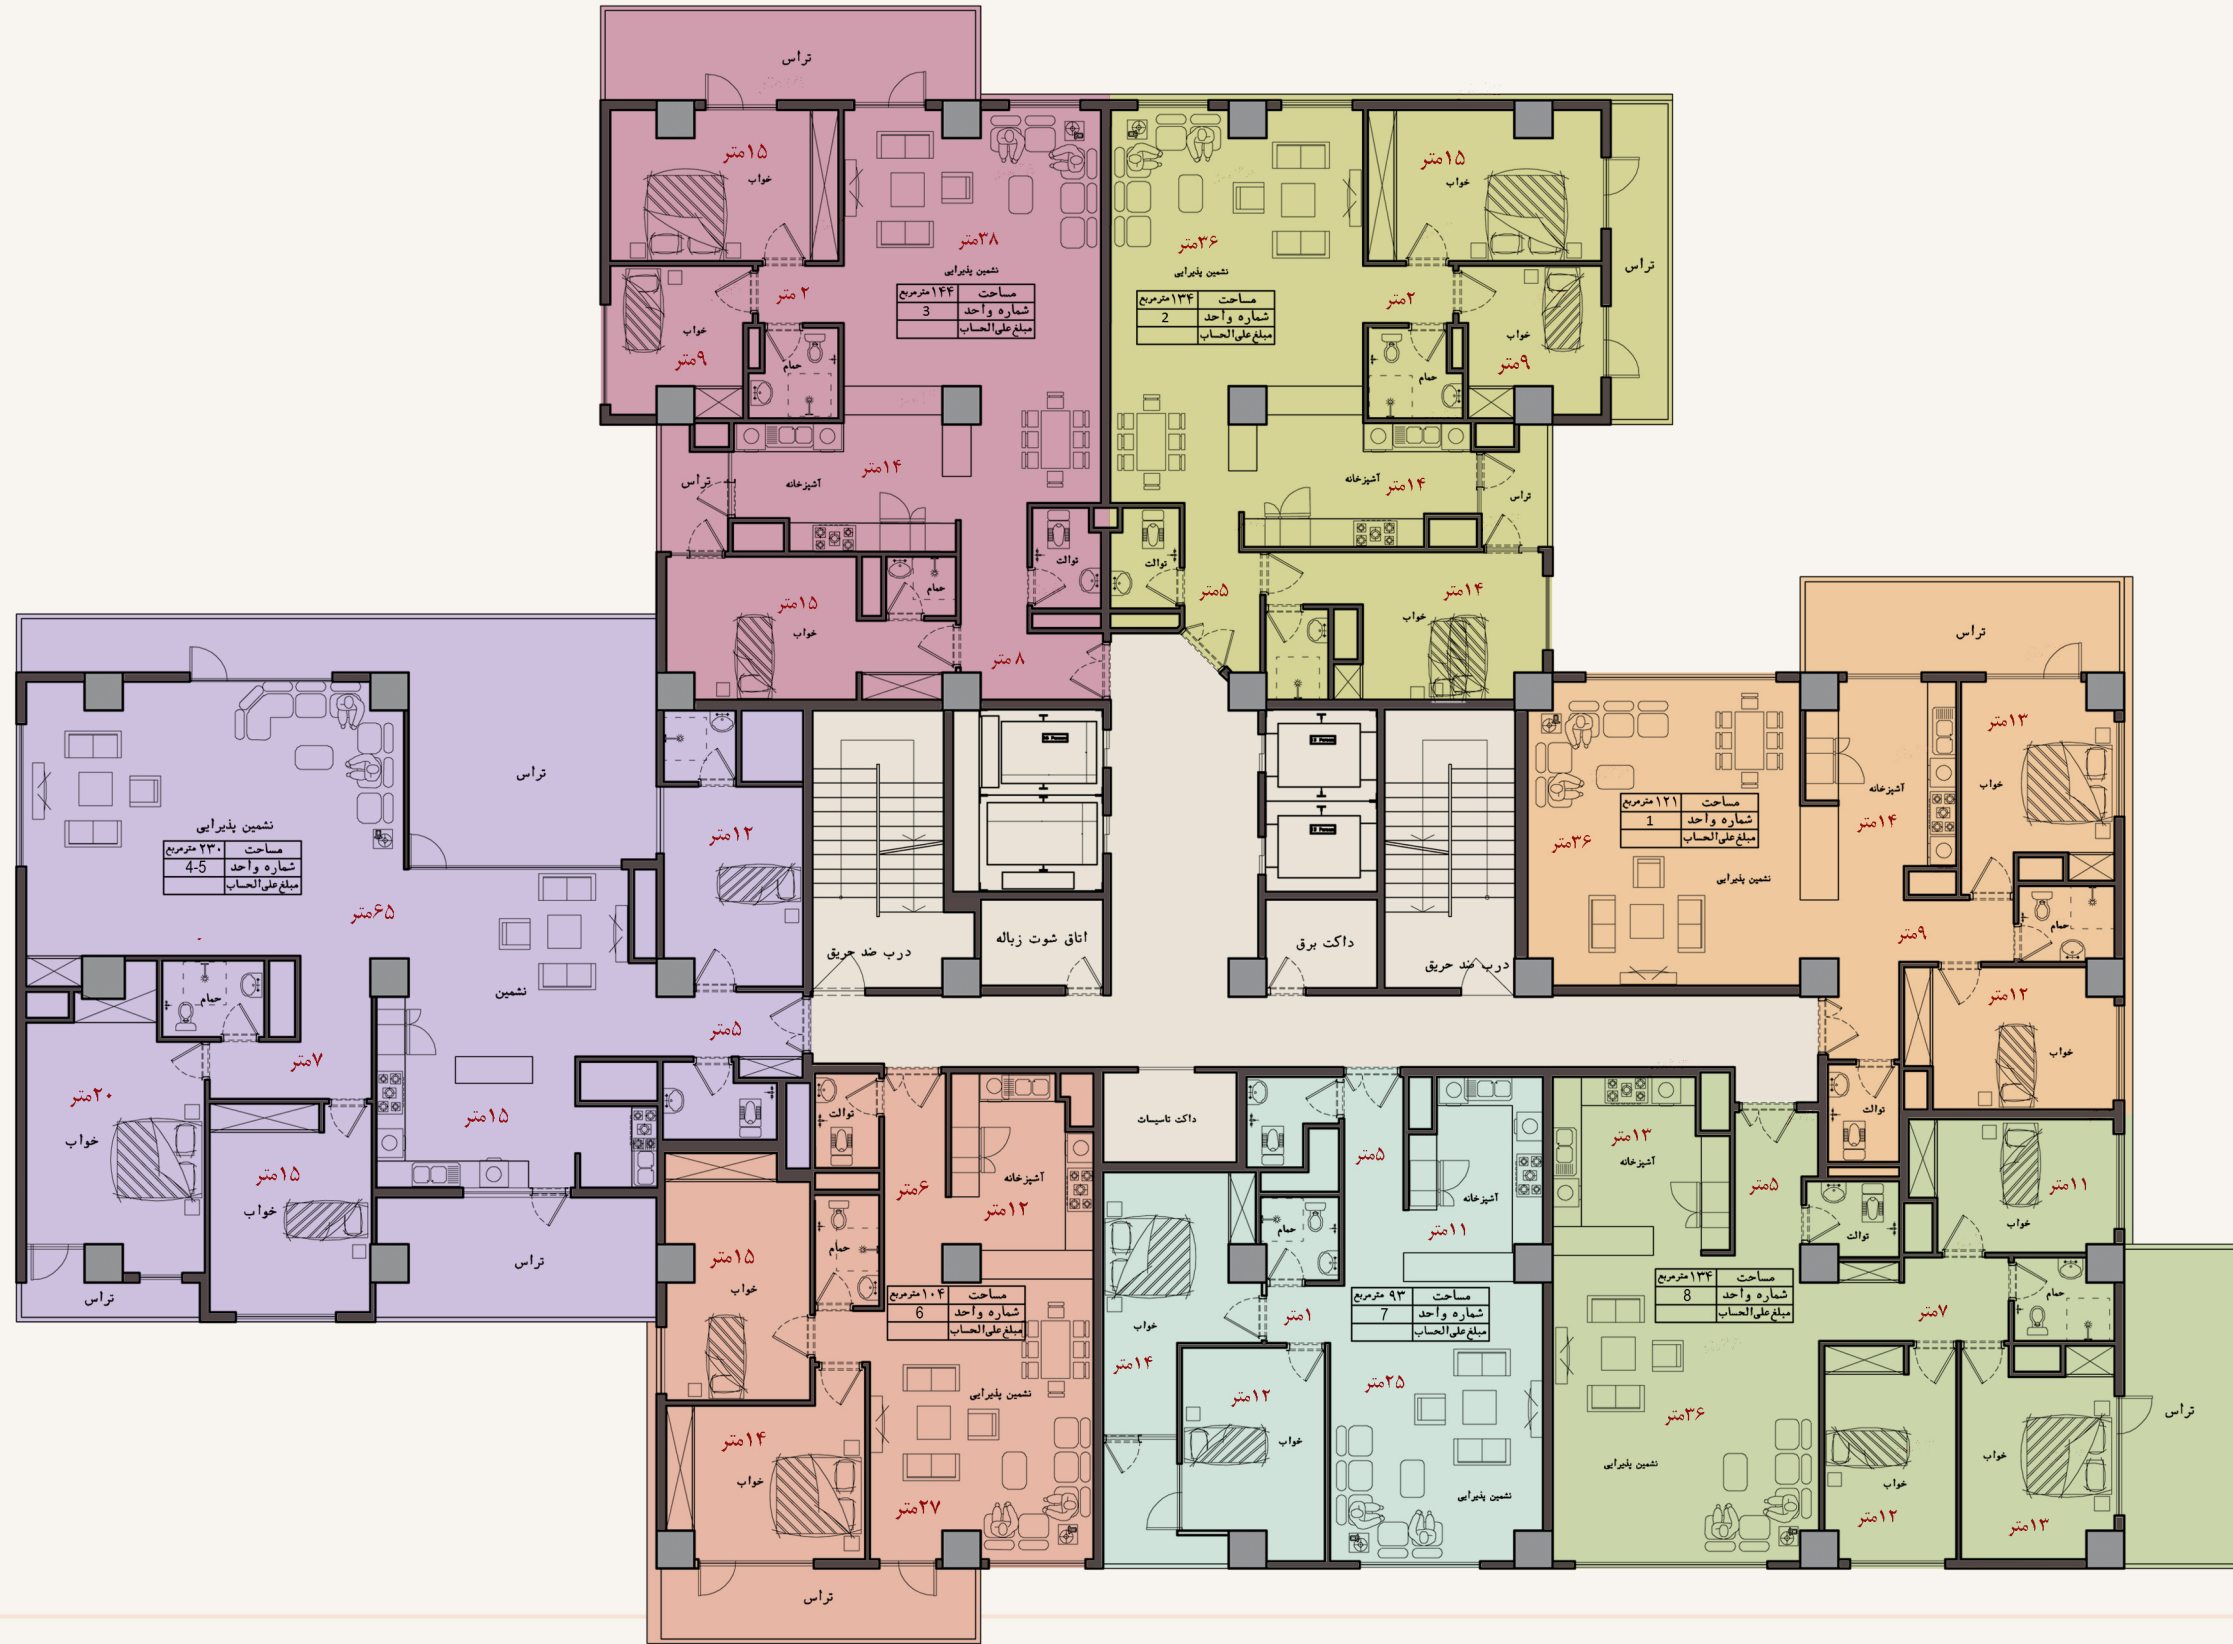