



# شرکت تعاونی مسکن کل کارکنان جامعه المصطفیٰ العالمیه

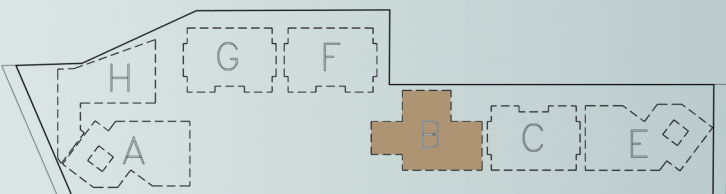

نمایش ۳

پلان تپ طبقات ۹ و ۱۱ و ۱۵ و ۱۷

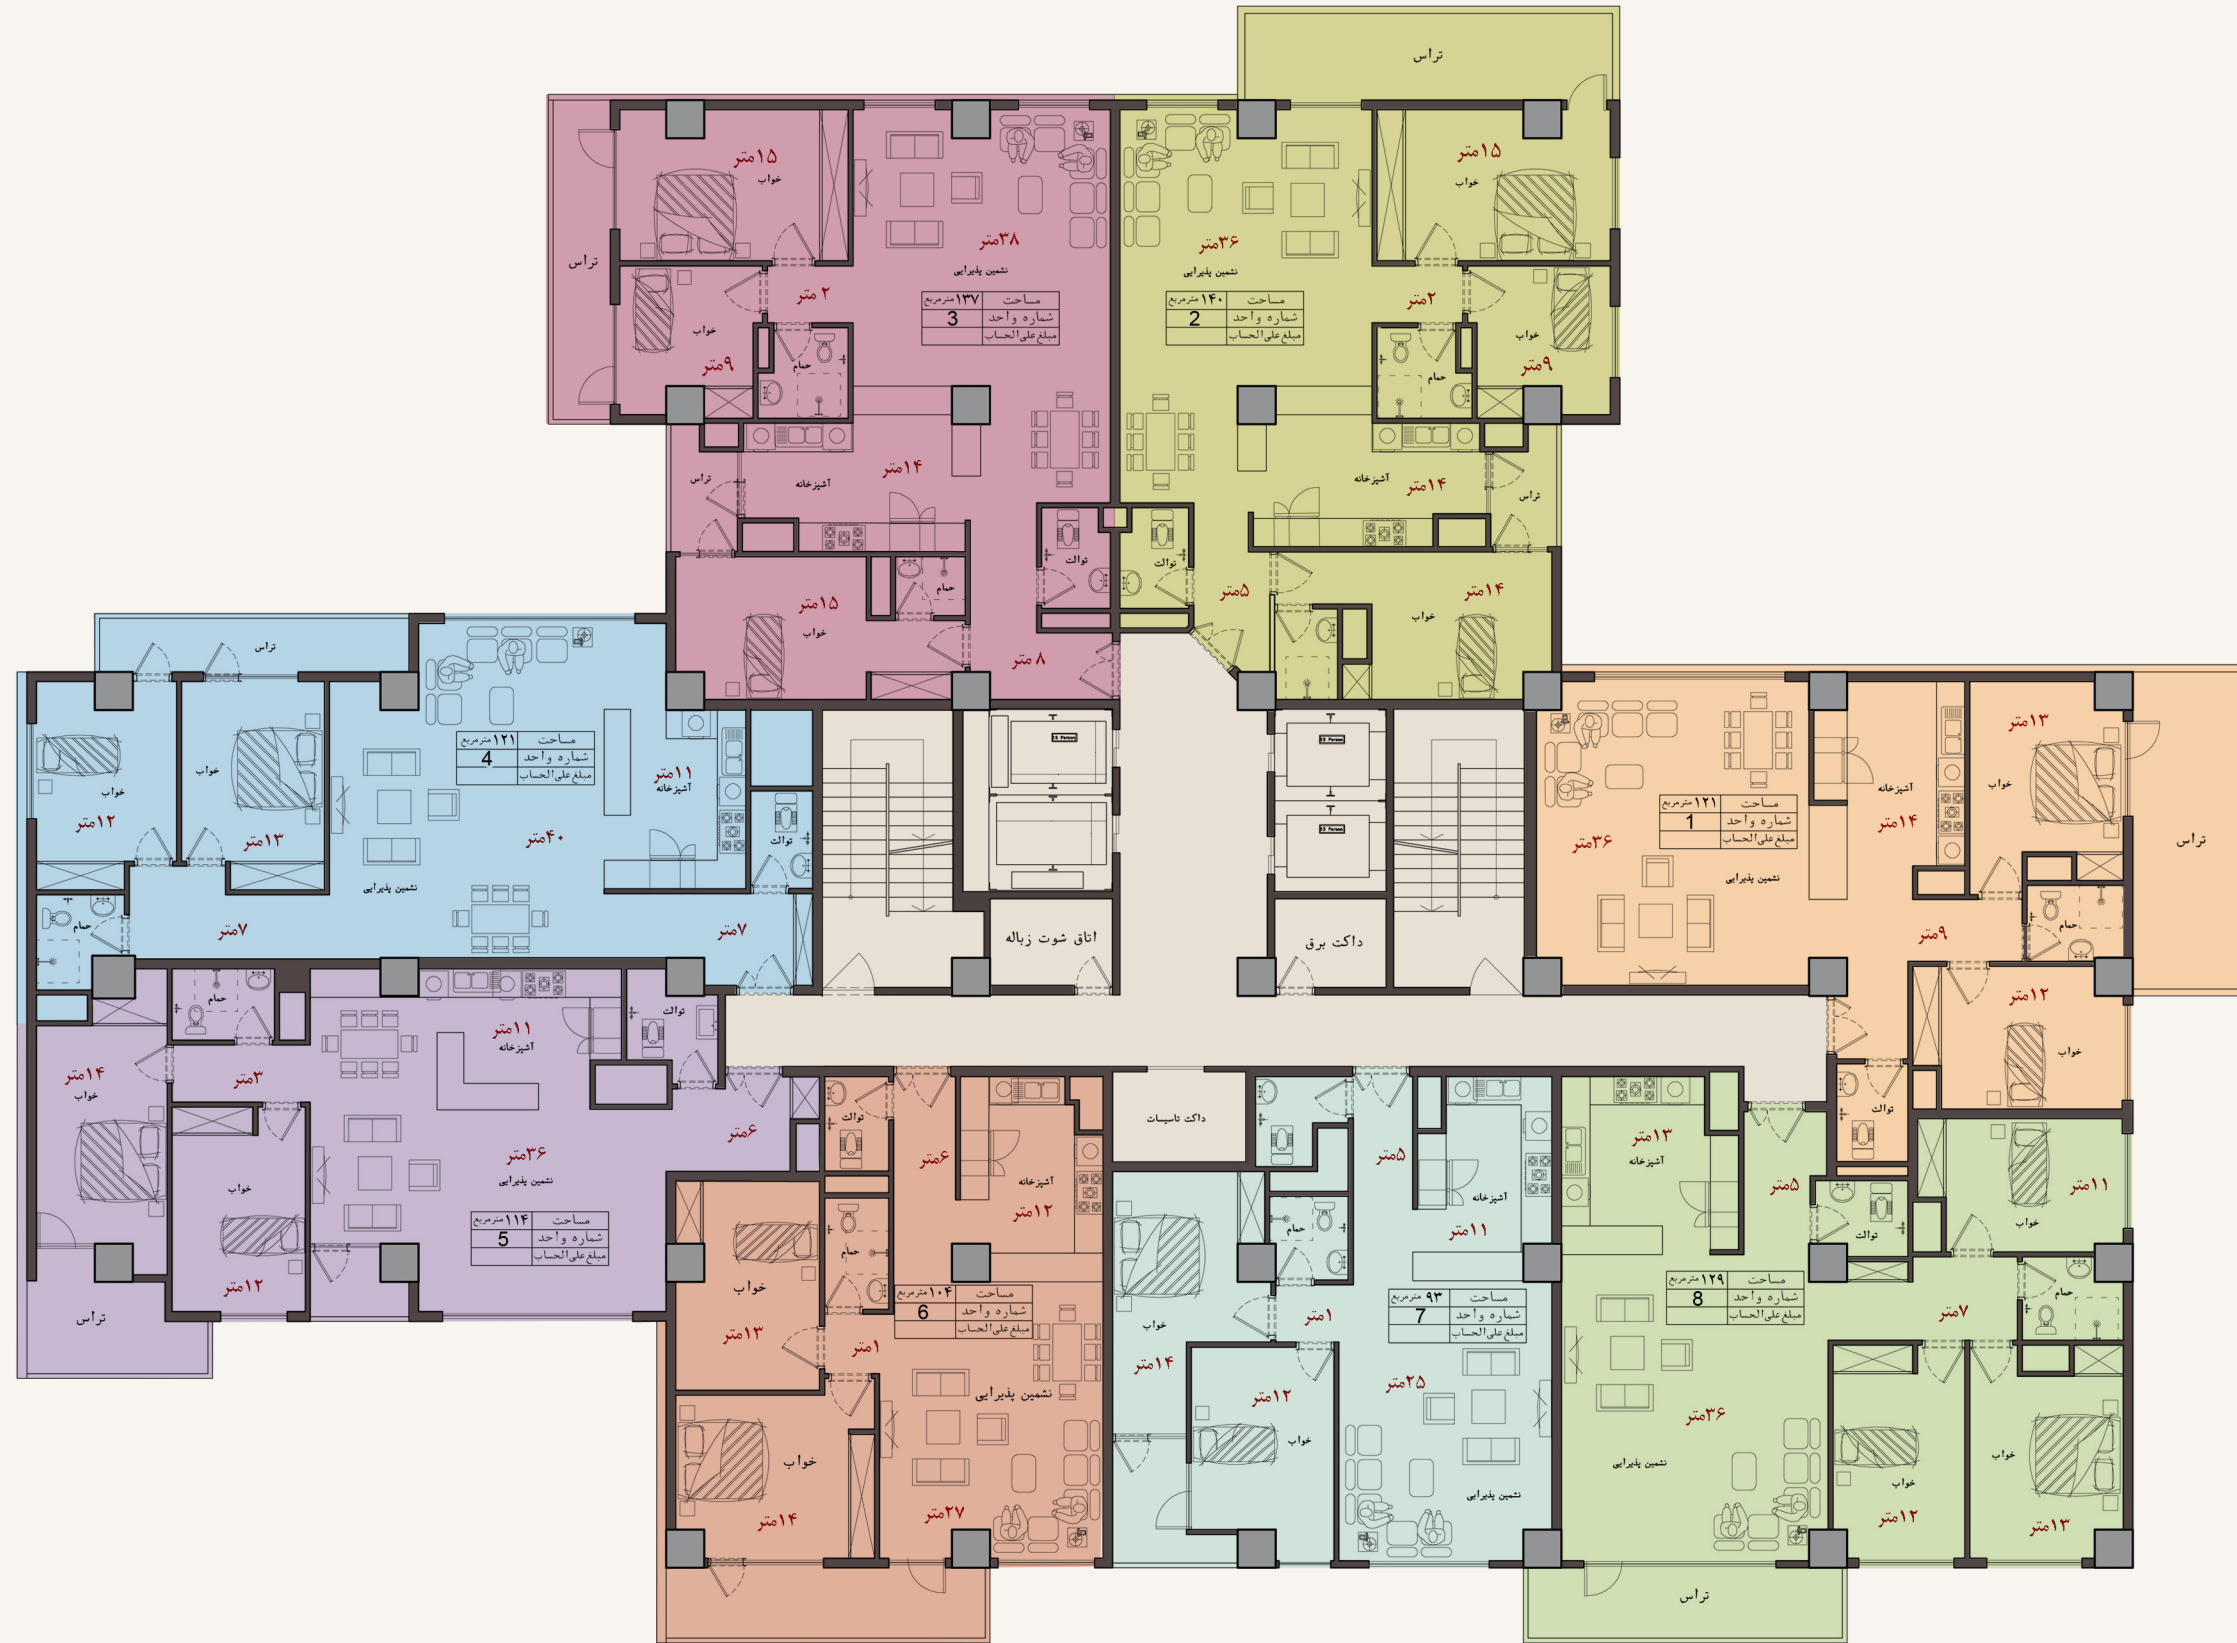